

ΕΦΗΜΕΡΙΣ ΤΗΣ ΚΥΒΕΡΝΗΣΕΩΣ
ΤΗΣ ΕΛΛΗΝΙΚΗΣ ΔΗΜΟΚΡΑΤΙΑΣ

ΑΘΗΝΑ 27 ΑΥΓΟΥΣΤΟΥ 1987	ΤΕΥΧΟΣ ΤΕΤΑΡΤΟ	ΑΡΙΘΜΟΣ ΦΥΛΛΟΥ 822

ΠΕΡΙΕΧΟΜΕΝΑ

ΠΟΛΕΟΔΟΜΙΑ
ΑΠΟΦΑΣΕΙΣ

ΠΟΛΕΟΔΟΜΙΑ
ΑΠΟΦΑΣΕΙΣ

Αριθ. 90367/86 • (1)

Επέκταση ορίων οικισμού «ΜΙΚΡΟΧΩΡΙ» Κοινότητας Πολυστύλου, Ν. Καβάλας.

Ο ΝΟΜΑΡΧΗΣ ΚΑΒΑΛΑΣ

Έχοντας υπόψη:

1. Το από 24.4.1985 Π.Δ. (ΦΕΚ 181Δ/3.5.1985) «Περί του τρόπου καθορισμού ορίων οικισμών της χώρας μέχρι 2.000 κατοίκους κλπ.

2. Την υπ' αριθμ. 83612/2.6.1986 απόφασή μας με την οποία εγκρίθηκε το όριο του οικισμού Μικροχωρίου, έγινε η κατηγοριοποίηση και καθορίσθηκε η αρτιότητα των οικοπέδων.

3. Την υπ' αριθμ. 3/17.5.1986 απόφαση του Κοιν. Συμβ. Πολυστύλου.

4. Την υπ' αριθμ. 1/190/6.7.1987 γνωμοδότηση του Συμβουλίου Χ.Ο.Π. Ν. Καβάλας.

Επειδή στο τμήμα που προτείνεται να επεκταθεί το όριο υπάρχουν κοινόχρηστες εκτάσεις για τη δημιουργία οικοπέδων προς αποκατάσταση ακτημόνων, αποφασίζουμε:

1. Την επέκταση των ορίων του οικισμού «ΜΙΚΡΟΧΩΡΙ» της Κοινότητας Πολυστύλου, όπως φαίνεται στο συνημμένο διάγραμμα σε κλίμακα 1:5.000 που είναι θεωρημένο από την Πρ/νη του ΤΠ και ΠΕ.

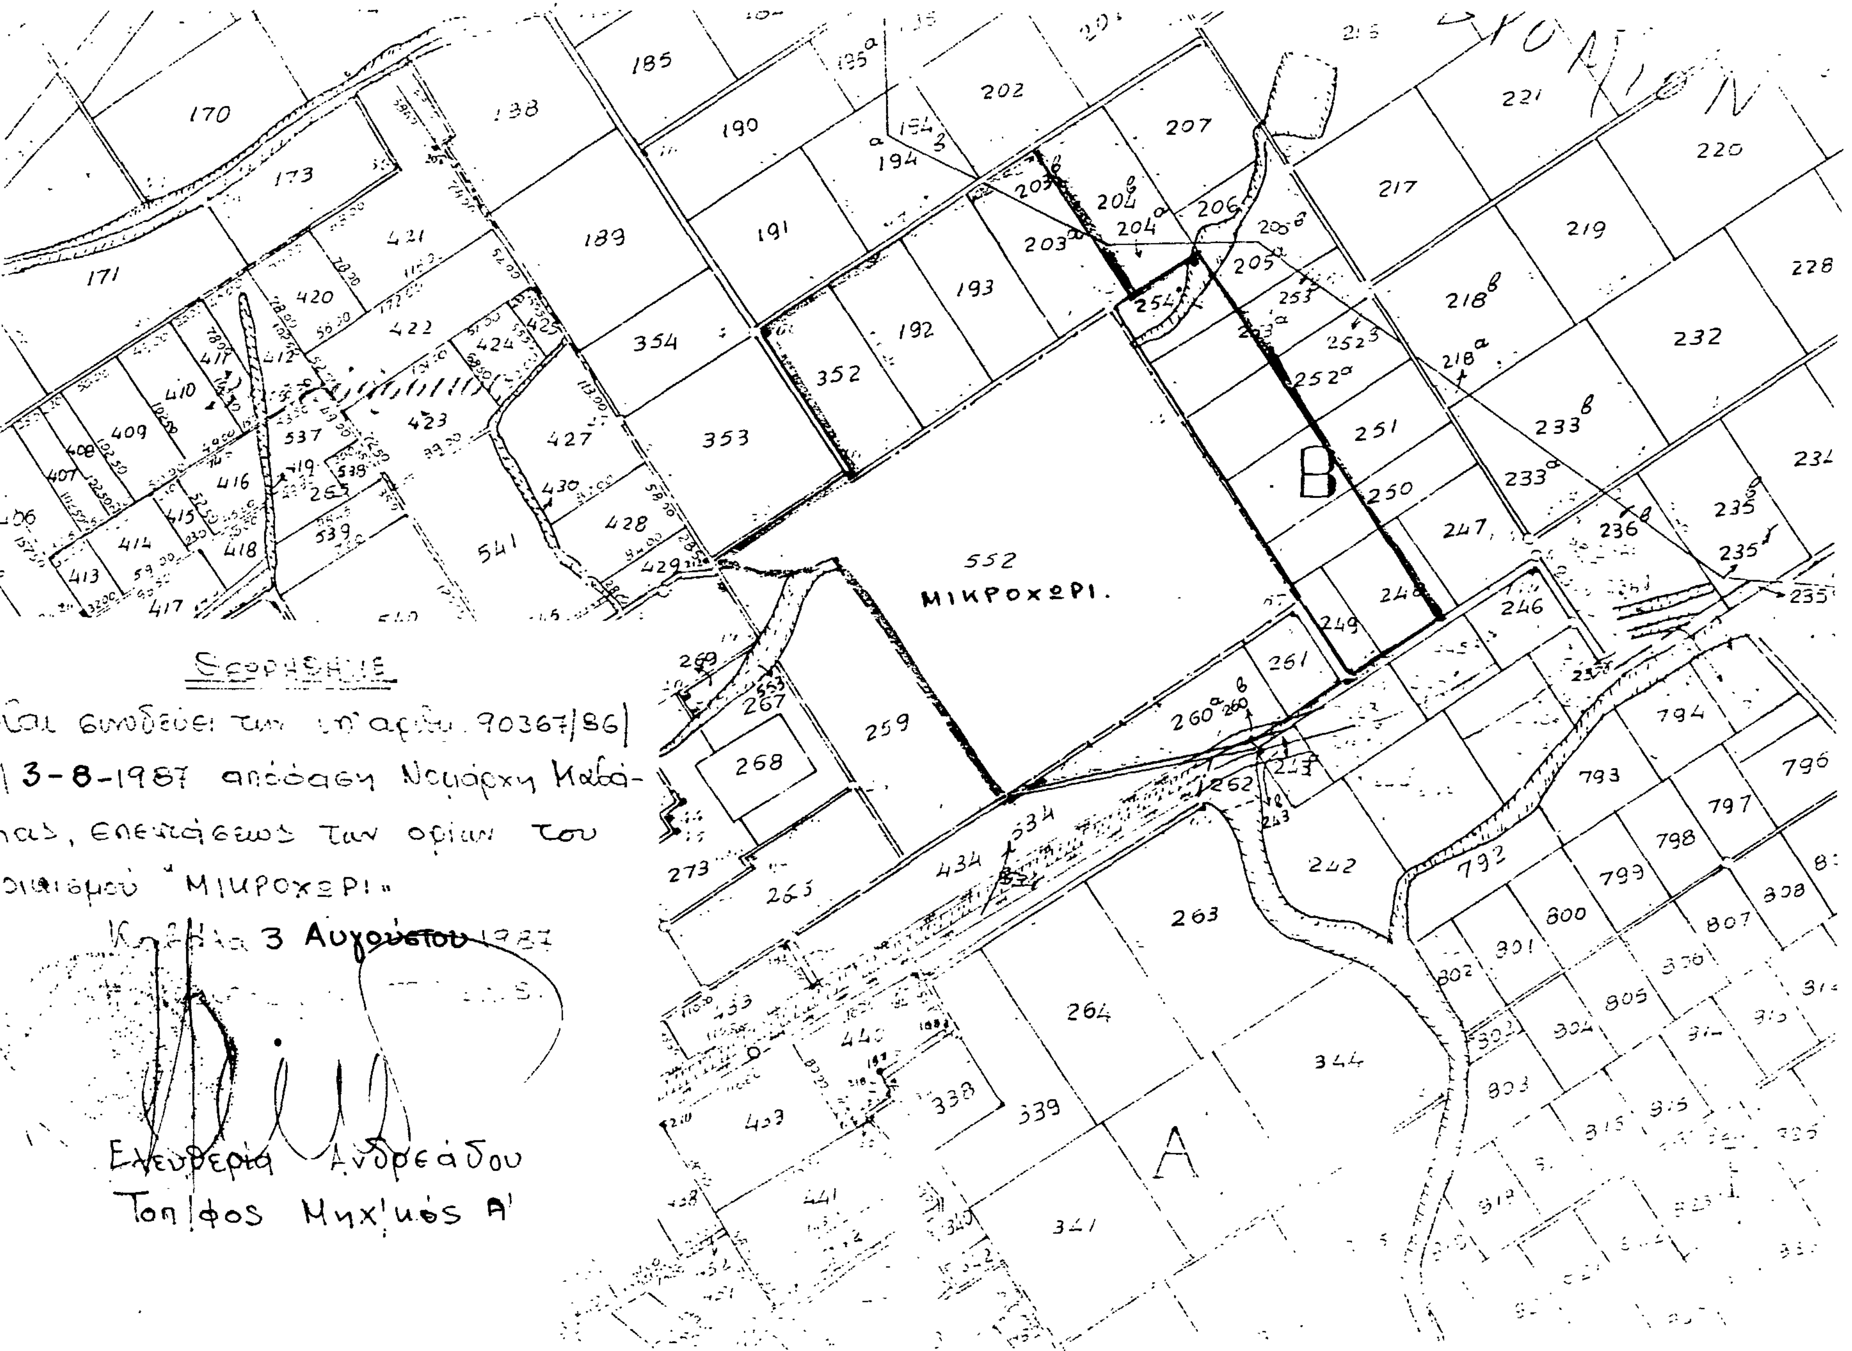
2. Η απόφαση αυτή θα ισχύει από τη δημοσίευσή της στην Εφημερίδα της Κυβέρνησης.

Η απόφαση αυτή να δημοσιευθεί στην Εφημερίδα της Κυβερνήσεως.

Καβάλα, 3 Αυγούστου 1987

Ο Νομάρχης

Ι. ΜΠΕΛΤΣΙΟΣ


552
ΜΙΚΡΟΧΩΡΙ
Β
Α
Θεωρήθηκε
και συνάδει με την υπ' αριθμ. 90367/86
13-8-1987 απόφαση Νομάρχη Καβάλας, επεκτάσεως των ορίων του
οικισμού "ΜΙΚΡΟΧΩΡΙ"
Καβάλα 3 Αυγούστου 1987
Ελευθερία Ανδρεάδου
Τοπ/φος Μηχ/κός Α'

Αριθ. Τ.Π. οικ. 5080 (2)

Καθορισμός ορίων, όρων και περιορισμών δόμησης των οικισμών: Α) ΠΟΤΑΜΟΥ. Β) ΟΡΜΟΥ ΚΟΡΦΟΥ ΚΟΙΝΟΤΗΤΑΣ ΘΗΡΑΣΙΑΣ Ν. ΘΗΡΑΣ και κατηγορία αυτών, Ν. Κυκλάδων.

Ο ΝΟΜΑΡΧΗΣ ΚΥΚΛΑΔΩΝ

Έχοντας υπ' όψη:

1. Τις διατάξεις του από 24.4.85 Π.Δ. (ΦΕΚ 181 Σ/3.5.1985) «περί τρόπου καθορισμού ορίων οικισμού της Χώρας, κατηγορίας αυτών και καθορισμός όρων και περιορισμών δόμησης».

2. Τις προτάσεις των Ιδιωτών μελετητών μηχανικών, στους οποίους ανατέθηκε σχετική μελέτη στα πλαίσια του προγράμματος των ανοιχτών πόλεων, που αφορούν στον προορισμό των ορίων των υπόψη οικισμών.

3. Τα δελτία αρχιτεκτονικής αναγνώρισης των οικισμών που συμπληρώθηκαν από τους προαναφερόμενους μελετητές κατά τις υποδείξεις των σχετικών προδιαγραφών του ΥΧΟΠ.

4. Τα πληθυσμιακά στοιχεία της τελευταίας απογραφής του Κράτους της ΕΣΥΕ.

5. Τις υπ' αριθ. 6Ε/1987 γνωμοδότηση του Συμβουλίου ΧΟΠ του Νομού.

6. Τις υπ' αριθ. 27/1987 απόφαση του Κοινοτικού Συμβουλίου.

7. Τις ενστάσεις των ενδιαφερομένων, αποφασίζουμε:

1. Κατατάσουμε τους οικισμούς στην κατηγορίας:

Α) ΠΟΤΑΜΟΣ: Μικρός, φθίνων, συνεχτικός, αξιόλογος.

Β) ΚΟΡΦΟΥ: Μικρόςς, παραλιακός, φθίνων, ενδιαφέρων.

2. Καθαρίζουμε τα όρια των οικισμών: ΠΟΤΑΜΟ / ΟΡΜΟ ΚΟΡΦΟΥ Ν. ΘΗΡΑΣΙΑΣ όπως αυτά φαίνονται στην συνοδευτική αεροφωτογραφία της παρούσας απόφασης με κλίμακα 1/3.500 περίπου για τον Ποταμό και 1/2.000 περίπου για τον Όρμο Κόρφου που αποτελεί αναπόσπαστο μέρος της απόφασης αυτής και συντάχθηκε βάσει στοιχείων μελετών και επί τόπου ελέγχου.

3. Καθορίζουμε τους ακόλουθους Γενικούς και Ειδικούς όρους και περιορισμούς Δόμησης.

Α. Γενικοί όροι Δόμηση

1. Εντός των ορίων των οικισμών ισχύουν οι γενικοί όροι δόμησης που προβλέπονται από το Π.Δ. ΦΕΚ 181 Δ/3.5.1985 και για τους οικισμούς:

Α) ΠΟΤΑΜΟΣ: Το μέγεθος κατάτμησης ορίζεται σε 600 ΤΜ (εξακόσια).

Β) ΟΡΜΟΣ ΚΟΡΦΟΥ: Το μέγεθος κατάτμησης ορίζεται σε 300 ΤΜ (τριακόσια).

2. Κατά παρέκκλιση εντός των ορίων των οικισμών θεωρούνται άρτια τα οικόπεδα με όποιο εμβαδόν είχαν στις 3.5.1985 ημέρα Δημοσίευσης του από 24.4.1985 Δ/τος.

Β. ΕΙΔΙΚΟΙ ΟΡΟΙ ΔΟΜΗΣΗΣ

Β1) Διάταξη ορίων

α) Ο Μέγιστος ενιαίος επιτρεπόμενος οικοδομικός όγκος κτιρίου δεν δίναται να υπερβαίνει τα 800 Μ3 (υπέρ τη στάθμη του φυσικού εδάφους) έστω και αν το ενιαίο λειτουργικά κτίριο έχει όγκο μεγαλύτερο του παραπάνω καθοριζόμενου.

Εις περίπτωση κτιρίου με όγκο μεγαλύτερου των οκτακοσίων (800) Μ3 επιβάλλεται η υποδιαίρεση του όγκου τούτου. Οι τμηματικοί όγκοι του ενιαίου κτιρίου πρέπει να διαχωρίζονται είτε ως προς το ύφος (διαφορά στάθμης) είτε ως προς τις κατόψεις (μετάθεση κατόψεων τουλάχιστον κατά ένα και μισό μέτρο (1,50) κατά την μία ή άλλη κύρια διεύθυνση.

β) Το μέγιστο συνεχές και ενιαίο τμήμα όψεως του κτιρίου δεν δύναται να υπερβαίνει τα (12 μέτρα μήκους). Σε περίπτωση μεγαλύτερου μήκους πρόσοψης, αυτή πρέπει να διαιρείται μορφολογικά σε περισσότερα τμήματα, έστω και αν αφορά ενιαίο λειτουργικά κτίριο.

Β2) ΣΤΕΓΑΣΗ ΚΤΙΡΙΩΝ

Τρόπος: ΔΩΜΑ.

Υλικό: ΜΠΕΤΟΝ ή παραδοσιακοί τρόποι (τράβες - πέτσωμα).

Χρώμα: ΛΕΥΚΟ.

Το στηθαίο του δώματος πρέπει να διαμορφώνεται κατά τα παραδοσιακά πρότυπα (σαμάρι), συμπαγές και πλάτους 0,40 έως 0,60 του μέτρου και ύψους 0.30 του μέτρου.

Μπορεί να ξεπεράσει το παραπάνω ύψος για την οπτική κάλυψη ηλιακού συλλέκτη και τούτο μετά από έγκριση της ΕΠΑΕ. Σε καμία περίπτωση δε θα ξεπερνά τα 0,70 του μέτρου.

Β3) ΕΞΩΣΤΕΣ

α) Επιτρέπεται η κατασκευή ανοιχτών εξωστών με μέγιστο πλάτος 1,00 μ. Το μήκος των εξωστών ορίζεται σε 2,00 μ. μέγιστον.

– Η μέγιστη απόσταση μεταξύ δύο διαδοχικών εξωστών ορίζεται εις 2,00 μέτρα. Αποκλείεται η κατασκευή εξωστών σε απόσταση μικρότερη του 1,00 μέτρου από τις ακμές των όψεων του κτιρίου.

– Η κατώτερη δε επιφάνεια οιουδήποτε δομικού στοιχείου του εξώστη πρέπει να βρίσκεται το λιγότερο 2,40 μ. από τη στάθμη του διαμορφωμένου εδάφους.

– Αποκλείονται οι γωνιακοί ακάλυπτοι εξώστες.

Β4) ΚΛΙΜΑΚΕΣ

Επιτρέπεται η κατασκευή ανοιχτών κλιμάκων. Οι κλίμακες αυτές πρέπει να κατασκευάζονται υποχρεωτικά συμπαγείς και πρέπει να τοποθετούνται παράλληλα (όχι κάθετοι ή υπό γωνία) προς το σώμα του κτιρίου.

Β5) ΣΤΗΘΑΙΑ-ΚΙΓΚΛΙΔΩΜΑΤΑ

α) Τα στηθαία των κλιμάκων και των βεραντών σε εσοχή κατασκευάζονται αποκλειστικά συμπαγή ή ξύλινα με κουπαστή και ορθοστάτες απλής ορθογωνικής διατομής.

β) Τα στηθαία των ανοιχτών εξωστών κατασκευάζονται αποκλειστικά από ξύλινα κιγκλιδώματα (τα μεταλλικά παραδοσιακά κιγκλιδώματα επιτρέπονται εφ' όσον συναντώνται στον οικισμό και μετά από έγκριση της ΕΠΑΕ).

Β6) ΑΝΟΙΓΜΑΤΑ (Εξωτερικά)

– Το άθροισμα των επιφανειών των ανοιγμάτων πάσης φύσεως δεν πρέπει να υπερβαίνει το 20%.

– Τα ανοίγματα στις όψεις του κτιρίου οφείλουν να υπακούουν στην αναλογία ύφους προς πλάτος.

1,5/1 ή 2/1 για τα παράθυρα και 2/1 έως 2,5/1 για τις μονόφυλλους θύρες και 1,5/1 για τις δίφυλλους (Μέγιστο άνοιγμα 1,20).

– Τα παραπάνω ποσοστά είναι ενδεικτικά και μετατρέπονται μετά από έγκριση της ΕΠΑΕ όταν προτείνονται βιοκλιματικές λύσεις.

– Η απόσταση μεταξύ δύο διαδοχικών ανοιγμάτων κατά την οριζόντια έννοια ορίζεται σε 0,50 Μ το ελάχιστο.

Β7) ΚΟΥΦΩΜΑΤΑ (ΕΞΩΤΕΡΙΚΑ)

Υλικό: Ξύλο

– Τύπος: Ταμπλαδωτά, καρφωτά (σανιδωτά) ή περσιδωτά (μετά από έγκριση της ΕΠΑΕ.

– Χρώμα: Μπλε, καφεκόκκινο, γκρίζο, πράσινο.

– Τα τζαμιλίκια των παραθύρων θα πρέπει να υποδιαιρούνται με 2 τουλάχιστον καίτια κατά την έννοια του ύψους.

– Επιτρέπονται οι φεγγίτες.

– Αποκλείονται τα συρόμενα εξωτερικά παραθυρόφυλλα.

Β8) ΠΕΡΙΦΡΑΞΗ

Τύπος: Χαμηλός μαντρότοιχος μέγιστου ύψους 1,50 μ. Το ύψος αυτό θα μπορεί να φθάσει μέχρι τα 2,00 μ. εφ' όσον το στοιχείο αυτό συναντάται στον οικισμό και μετά από έγκριση της ΕΠΑΕ.

Υλικό: Λιθοδομή που μπορεί να μείνει ανεπίχριστη. Όταν χρησιμοποιείται άλλο δομικό υλικό θα πρέπει να έχει ελάχιστο πλάτος 0,50 μ. και να καλύπτεται με επίχρισμα.

Χρώμα: Λευκό (υδρόχρωμα).

Β9) ΓΕΝΙΚΑ

α) Δεν επιτρέπεται η τοποθέτηση λυομένων οικίσκων, τροχόσπιτων, «τροχοβίλλων.

β) Επιτρέπεται η τοποθέτηση απλών έγχρωμων επιγραφών (καταστήματα, Ξενοδοχεία μέγιστου μήκους όχι μεγαλύτερου από το πλάτος του ανοίγματος που αντιστοιχεί και ύφους (0,70) μ. το μέγιστο. Ο φωτισμός γίνεται με απλά διακριτικά φωτιστικά στοιχεία (SPOTS).

– Αποκλείονται οι φωτισμοί τύπου «NEON».

γ) Αποκλείεται η τοποθέτηση τεντών σε οιουσδήποτε χώρους πλην των ισογείων χώρων, κέντρων αναψυχής, εστιατορίων, και τούτο μετά από την κρίση της ΕΠΑΕ (χρώμα - μορφή - υλικό).

– Επιτρέπεται η κατασκευή οριζοντίων σκιαδίων από καλαμωτή ή λευκό χαραβόπανο μόνο εντός των αυλών.

δ) Αποκλείεται η τοποθέτηση λυομένων πρόχειρων κατασκευών επί κοινοχρήστων χώρων (λούνα παρκ...) χωρίς την προηγούμενη έγκριση της ΕΠΑΕ.

Β10)

α) Πριν από οποιαδήποτε κατάτμηση οικοπέδων εντός των ορίων του οικισμού θα πρέπει να θεωρείται το σχετικό τοπογραφικό διάγραμμα από το Τμήμα Πολεοδομίας και Π.Ε. της Νομαρχίας, ώστε να εξασφαλίζεται η συνέχεια των υπαρχόντων κοινόχρηστων χώρων σύμφωνα με τα οριζόμενα στις διατάξεις της παρ. 1 του άρθρου 6 του από 24.4.85 Δ/τος

β) Να εξασφαλίζεται οπωσδήποτε η συνέχεια των υφιστάμενων εγκεκριμένων δρόμων του οικισμού.

Κατά τα λοιπά ισχύουν τα οριζόμενα στο Δ/γμα της 24.4.85 (ΦΕΚ 181 Δ/
3.5.85).

Η παρούσα απόφαση με το σχεδιάγραμμα οριοθέτησης του οικισμού που την συνοδεύει να δημοσιευθεί στην Εφημερίδα της Κυβερνήσεως.

Ερμούπολη, 27 Ιουλίου 1987

Ο Νομάρχης

ΓΙΩΡΓΟΣ ΗΛΙΑΚΟΠΟΥΛΟΣ

ΥΠΟΥΡΓΕΙΟ ΠΕΡΙΒΑΛΛΟΝΤΟΣ ΧΩΡΟΤΑΞΙΑΣ + Δ.Ε.

ΠΟΤΑΜΟΣ Ν. ΚΥΚΛΑΔΩΝ

ΘΗΡΑΣΙΑΣ

1 - ΣΤΡΟΦΗ ΔΡΟΜΟΥ

3 - ΑΚΡΟ ΚΤΙΣΜΑΤΟΣ -

ΣΕ ΕΛΑΧ. 600 Τ.Μ. -

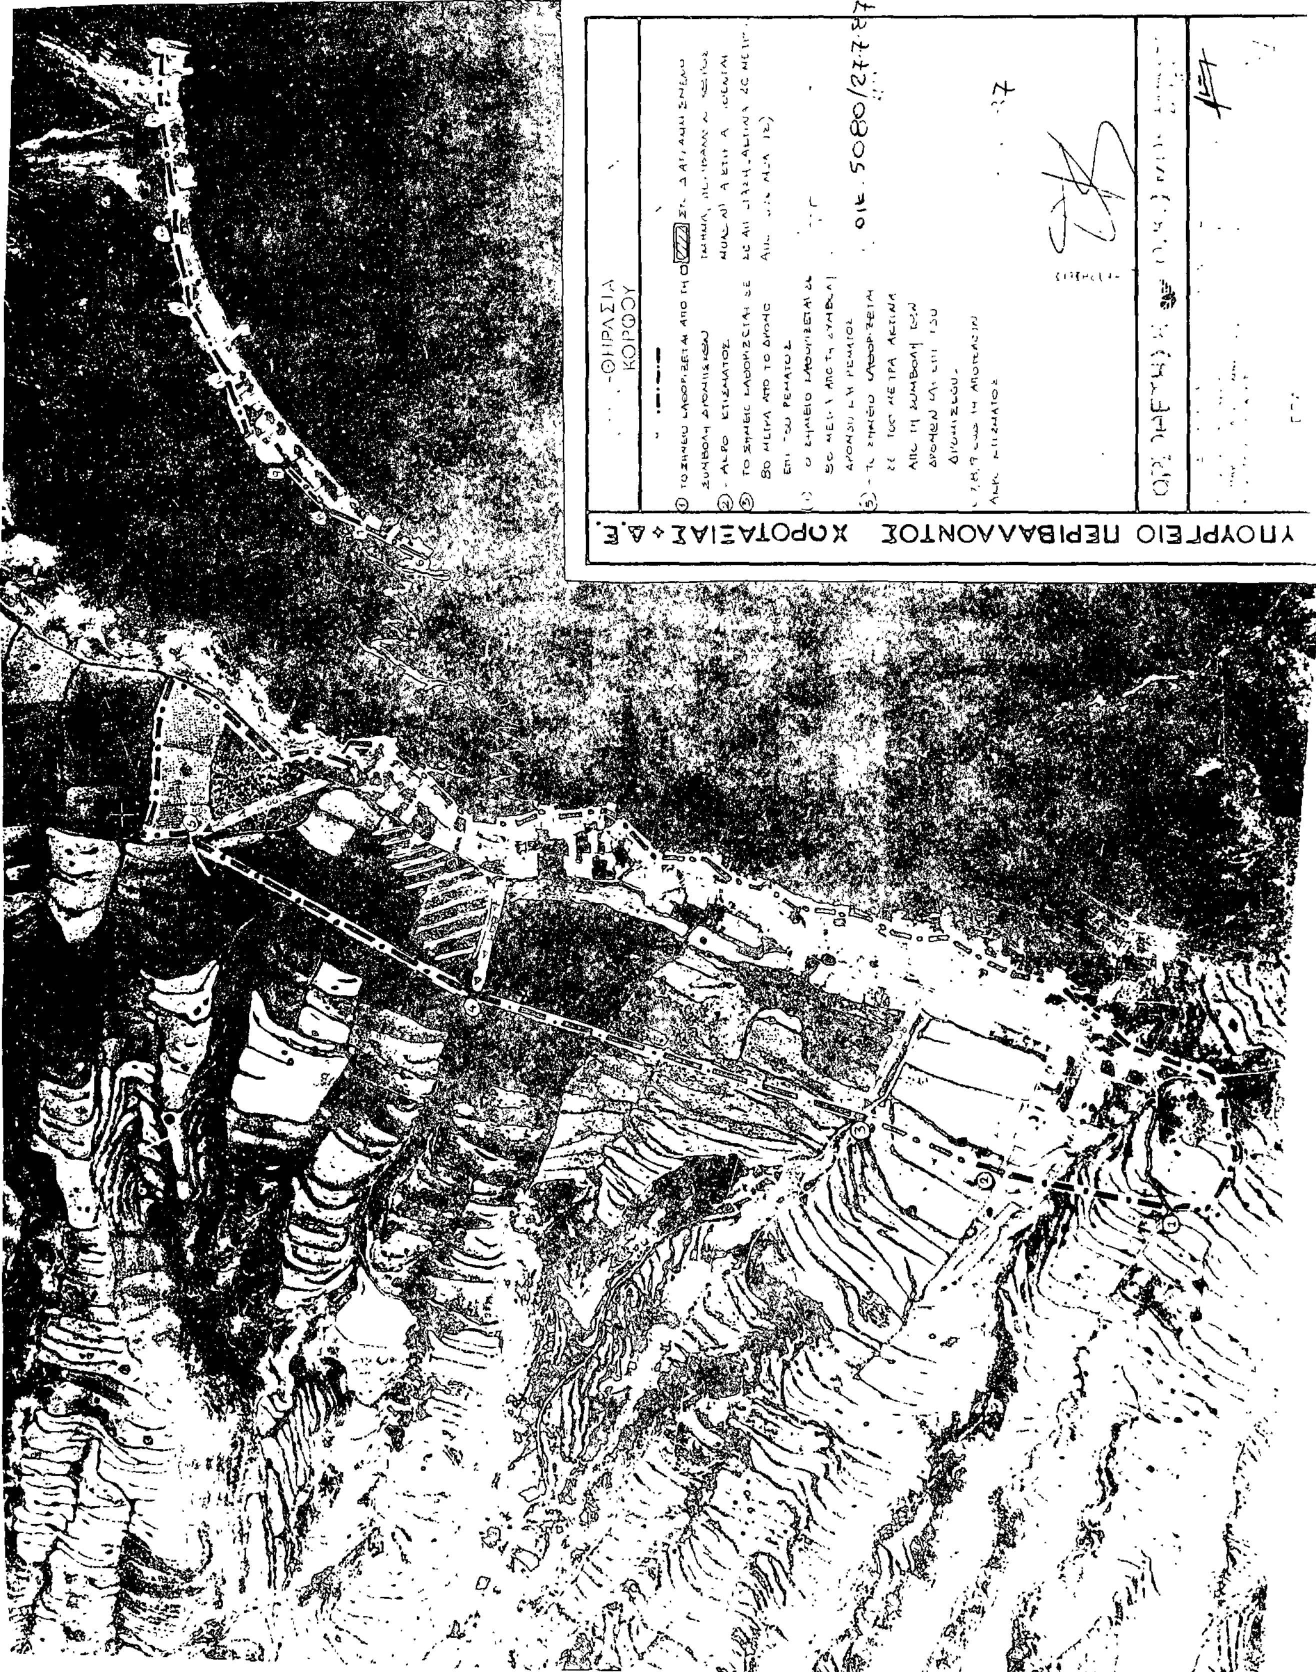
ΤΟ

ΟΙΚ. 5080/27-7-87

27-7-87

ΟΡΙΟΘΕΤΗΣΗ ΟΙΚΙΣΜΟΥ

ΕΠΑ. - Τ.Π.Π.Ε. ΣΥΡΟΥ - ΝΟΜΑΡΧΙΑ ΚΥΚΛΑΔΩΝ


ΥΠΟΥΡΓΕΙΟ ΠΕΡΙΒΑΛΛΟΝΤΟΣ ΧΩΡΟΤΑΞΙΑΣ ◊ Δ.Ε.
ΘΗΡΑΣΙΑ
ΚΟΡΦΟΥ

Αριθ. Τ.Π. οικ. 5087 (3)

Καθορισμός ορίων, όρων και περιορισμών δόμησης των οικισμών: Α) ΛΕΥΚΩΝ ΚΟΙΝΟΤΗΤΑΣ ΛΕΥΚΩΝ Ν. Πάρου. Β) ΚΩΣΤΟΥ ή ΚΩΣΤΟΥ Ν. Πάρου και κατηγορία αυτών, Ν. Κυκλάδων.

Ο ΝΟΜΑΡΧΗΣ ΚΥΚΛΑΔΩΝ

Έχοντας υπ' όψη:

1. Τις διατάξεις του από 24.4.85 Π.Δ. (ΦΕΚ 181 Σ/3.5.1985) «περί τρόπου καθορισμού ορίων οικισμού της Χώρας, κατηγορίας αυτών και καθορισμός όρων και περιορισμών δόμησης».

2. Τις προτάσεις των Ιδιωτών μελετητών μηχανικών, στους οποίους ανατέθηκε σχετική μελέτη στα πλαίσια του προγράμματος των ανοιχτών πόλεων, που αφορούν στον προορισμό των ορίων των υπόψη οικισμών.

3. Τα δελτία αρχιτεκτονικής αναγνώρισης των οικισμών που συμπληρώθηκαν από τους προαναφερόμενους μελετητές κατά τις υποδείξεις των σχετικών προδιαγραφών του ΥΧΟΠ.

4. Τα πληθυσμιακά στοιχεία της τελευταίας απογραφής του Κράτους της ΕΣΥΕ.

5. Τις υπ' αριθ. 56/1987, 19/1987 γνωμοδότηση του Συμβουλίου ΧΟΠ του Νομού.

6. Τις υπ' αριθ. 42/1986 απόφαση του Κοινοτικού Συμβουλίου Λευκών και την υπ' αριθ. 42/1986 απόφαση του Κοινοτικού Συμβουλίου Κώστου.

7. Τις ενστάσεις των ενδιαφερομένων, αποφασίζουμε:

1. Κατατάσσουμε τους οικισμούς στην κατηγορία:

Α) ΛΕΥΚΕΣ: Συνεκτικός, Αξιόλογος, Μεσαίος, Στάσιμος.

Β) ΚΩΣΤΟΣ: Συνεκτικός, Αξιόλογος, Μικρός, φθίνων.

2. Καθαρίζουμε τα όρια των οικισμών: α) ΛΕΥΚΩΝ. β) ΚΩΣΤΟΥ Ν. ΠΑΡΟΥ όπως αυτά φαίνονται στην συνοδευτική αεροφωτογραφία της παρούσας απόφασης με κλίμακα 1/2.000 περίπου που αποτελεί αναπόσπαστο μέρος της απόφασης αυτής και συντάχθηκε βάσει στοιχείων μελετών και επί τόπου ελέγχου.

3. Καθορίζουμε τους ακόλουθους Γενικούς και Ειδικούς όρους και περιορισμούς Δόμησης.

Α. Γενικοί όροι Δόμηση

1. Εντός των ορίων των οικισμών εφαρμόζονται οι όροι δόμησης που καθορίζονται με το άρθρο 5 παρ. 2 και 3 του Π.Δ. της 3.5.85 (ΦΕΚ 181/Δ/85) και του από 14.2.87 Π.Δ. (ΦΕΚ 133/Δ/87).

– Όσον αφορά την αρτιότητα, διατηρούνται οι διατάξεις του από 19.10.78 Π.Δ. (ΦΕΚ 594 Δ') περί παραδοσιακών οικισμών.

Άρθρο 2 παρ. 2α, 2β, 2γ και παρ. 3 - Δηλαδή Ε αρτιότητα 2.000 ΤΜ, Π=25 μ. Β=40 μ. όπως προβλέπεται από το Π.Δ. 3.5.85 (ΦΕΚ 181/Δ άρθρο 9 παρ. 4).

Β. ΕΙΔΙΚΟΙ ΟΡΟΙ ΔΟΜΗΣΗΣ

Β1) Διάταξη ορίων

α) Ο Μέγιστος ενιαίος επιτρεπόμενος οικοδομικός όγκος κτιρίου δεν δύναται να υπερβαίνει τα 800 Μ3 (υπέρ τη στάθμη του φυσικού εδάφους) έστω και αν το ενιαίο λειτουργικά κτίριο έχει όγκο μεγαλύτερο του παραπάνω καθοριζόμενου.

Εις περίπτωση κτιρίου με όγκο μεγαλύτερου των οκτακοσίων (800) Μ3 επιβάλλεται η υποδιαίρεση του όγκου τούτου. Οι τμηματικοί όγκοι του ενιαίου κτιρίου πρέπει να διαχωρίζονται είτε ως προς το ύψος (διαφορά στάθμης) είτε ως προς τις κατόψει (μετάθεση κατόψεων τουλάχιστον κατά ένα και μισό μέτρο (1,50) κατά την μία ή άλλη κύρια διεύθυνση.

β) Το μέγιστο συνεχές και ενιαίο τμήμα όψεως του κτιρίου δεν δύναται να υπερβαίνει τα (12 μέτρα μήκους). Σε περίπτωση μεγαλύτερου μήκους πρόσοψης. αυτή πρέπει να διαιρείται μορφολογικά σε περισσότερα τμήματα, έστω και αν αφορά ενιαίο λειτουργικά κτίριο.

Β2) ΣΤΕΓΑΣΗ ΚΤΙΡΙΩΝ

Τρόπος: ΔΩΜΑ.

Υλικό: ΜΠΕΤΟΝ ή παραδοσιακοί τρόποι (τράβες - πέτσωμα).

Χρώμα: ΛΕΥΚΟ.

Το στηθαίο του δώματος πρέπει να διαμορφώνεται κατά τα παραδοσιακά πρότυπα (σαμάρι). συμπαγές και πλάτους 0,40 έως 0.60 του μέτρου και ύψους 0.30 του μέτρου.

Μπορεί να ξεπεράσει το παραπάνω ύψος για την οπτική κάλυψη ηλιακού συλλέκτη και τούτο μετά από έγκριση της ΕΠΑΕ. Σε καμία περίπτωση δε θα ξεπερνά τα 0.70 του μέτρου.

Β3) ΕΞΩΣΤΕΣ

α) Επιτρέπεται η κατασκευή ανοιχτών εξωστών με μέγιστο πλάτος 1,00 μ. Το μήκος των εξωστών ορίζεται σε 2,00 μ. μέγιστον.

– Η μέγιστη απόσταση μεταξύ δύο διαδοχικών εξωστών ορίζεται εις 2,00 μέτρα. Αποκλείεται η κατασκευή εξωστών σε απόσταση μικρότερη του 1.00 μέτρου από τις ακμές των όψεων του κτιρίου.

– Η κατώτερη δεν επιφάνεια οιουδήποτε δομικού στοιχείου του εξώστη πρέπει να βρίσκεται το λιγότερο 2,40 μ. από τη στάθμη του διαμορφωμένου εδάφους.

– Αποκλείονται οι γωνιακοί ακάλυπτοι εξώστες.

Β4) ΚΛΙΜΑΚΕΣ

Επιτρέπεται η κατασκευή ανοικτών κλιμάκων. Οι κλίμακες αυτές πρέπει να κατασκευάζονται υποχρεωτικά συμπαγείς και πρέπει να τοποθετούνται παράλληλα (όχι κάθετοι ή υπό γωνία) προς το σώμα του κτιρίου.

Β5) ΣΤΗΘΑΙΑ-ΚΙΓΚΛΙΔΩΜΑΤΑ

α) Τα στηθαία των κλιμάκων και των βεραντών σε εσοχή κατασκευάζονται αποκλειστικά συμπαγή ή ξύλινα με χουπαστή και ορθοστάτες απλής ορθογωνικής διατομής.

β) Τα στηθαία των ανοιχτών εξωστών κατασκευάζονται αποκλειστικά από ξύλινα κιγκλιδώματα (τα μεταλλικά παραδοσιακά κιγκλιδώματα επιτρέπονται εφ' όσον συναντώνται στον οικισμό και μετά από έγκριση της ΕΠΑΕ).

Β6) ΑΝΟΙΓΜΑΤΑ (Εξωτερικά)

– Το άθροισμα των επιφανειών των ανοιγμάτων πάσης φύσεως δεν πρέπει να υπερβαίνει το 20%.

– Τα ανοίγματα στις όψεις του κτιρίου οφείλουν να υπακούουν στην αναλογία ύψους προς πλάτος.

1,5/1 ή 2/1 για τα παράθυρα και 2/1 έως 2,5/1 για τις μονόφυλλους θύρες και 1,5/1 για τις δίφυλλους (Μέγιστο άνοιγμα 1,20).

– Τα παραπάνω ποσοστά είναι ενδεικτικά και μετατρέπονται μετά από έγκριση της ΕΠΑΕ όταν προτείνονται βιοκλιματικές λύσεις.

– Η απόσταση μεταξύ δύο διαδοχικών ανοιγμάτων κατά την οριζόντια έννοια ορίζεται σε 0,50 Μ το ελάχιστο.

Β7) ΚΟΥΦΩΜΑΤΑ (ΕΞΩΤΕΡΙΚΑ)

Υλικό: Ξύλο

– Τύπος: Ταμπλαδωτά, καρφωτά (σανιδωτά) ή περσιδωτά (μετά από έγκριση της ΕΠΑΕ.

– Χρώμα: Μπλε, καφεκόκκινο, γκρίζο, πράσινο.

– Τα τζαμιλίκια των παραθύρων θα πρέπει να υποδιαιρούνται με 2 τουλάχιστον καΐτια κατά την έννοια του ύψους.

– Επιτρέπονται οι φεγγίτες.

– Αποκλείονται τα συρόμενα εξωτερικά παραθυρόφυλλα.

Β8) ΠΕΡΙΦΡΑΞΗ

Τύπος: Χαμηλός μαντρότοιχος μέγιστου ύψους 1,50 μ. Το ύψος αυτό θα μπορεί να φθάσει μέχρι τα 2,00 μ. εφ' όσον το στοιχείο αυτό συναντάται στον οικισμό και μετά από έγκριση της ΕΠΑΕ.

Υλικό: Λιθοδομή που μπορεί να μείνει ανεπίχριστη. Όταν χρησιμοποιείται άλλο δομικό υλικό θα πρέπει να έχει ελάχιστο πλάτος 0,50 μ. και να καλύπτεται με επίχρισμα.

Χρώμα: Λευκό (υδρόχρωμα).

Β9) ΓΕΝΙΚΑ

α) Δεν επιτρέπεται η τοποθέτηση λυομένων οικίσκων, τροχόσπιτων, «τροχοβίλλων.

β) Επιτρέπεται η τοποθέτηση απλών έγχρωμων επιγραφών (καταστήματα, Ξενοδοχεία μέγιστου μήκους όχι μεγαλύτερου από το πλάτος του ανοίγματος που αντιστοιχεί και ύψους (0,70) μ. το μέγιστο. Ο φωτισμός γίνεται με απλά διακριτικά φωτιστικά στοιχεία (SPOTS).

– Αποκλείονται οι φωτισμοί τύπου «ΝΕΟΝ».

γ) Αποκλείεται η τοποθέτηση τεντών σε οιουσδήποτε χώρους πλην των ισογείων χώρων, κέντρων αναψυχής, εστιατορίων, και τούτο μετά από την χρίση της ΕΠΑΕ (χρώμα - μορφή - υλικό).

– Επιτρέπεται η κατασκευή οριζοντίων σκιαδίων από καλαμωτή ή λευκό χαραβόπανο μόνο εντός των αυλών.

δ) Αποκλείεται η τοποθέτηση λυομένων πρόχειρων κατασκευών επί κοινοχρήστων χώρων (λούνα παρκ...) χωρίς την προηγούμενη έγκριση της ΕΠΑΕ.

Β10)

α) Πριν από οποιαδήποτε κατάτμηση οικοπέδων εντός των ορίων του οικισμού θα πρέπει να θεωρείται το σχετικό τοπογραφικό διάγραμμα από το Τμήμα Πολεοδομίας και Π.Ε. της Νομαρχίας, ώστε να εξασφαλίζεται η συνέχεια των υπαρχόντων κοινόχρηστων χώρων σύμφωνα με τα οριζόμενα στις διατάξεις της παρ. 1 του άρθρου 6 του από 24.4.85 Δ/τος

β) Να εξασφαλίζεται οπωσδήποτε η συνέχεια των υφιστάμενων εγκεκριμένων δρόμων του οικισμού.

Κατά τα λοιπά ισχύουν τα οριζόμενα στο Δ/γμα της 24.4.85 (ΦΕΚ 181 Δ/
3.5.85).

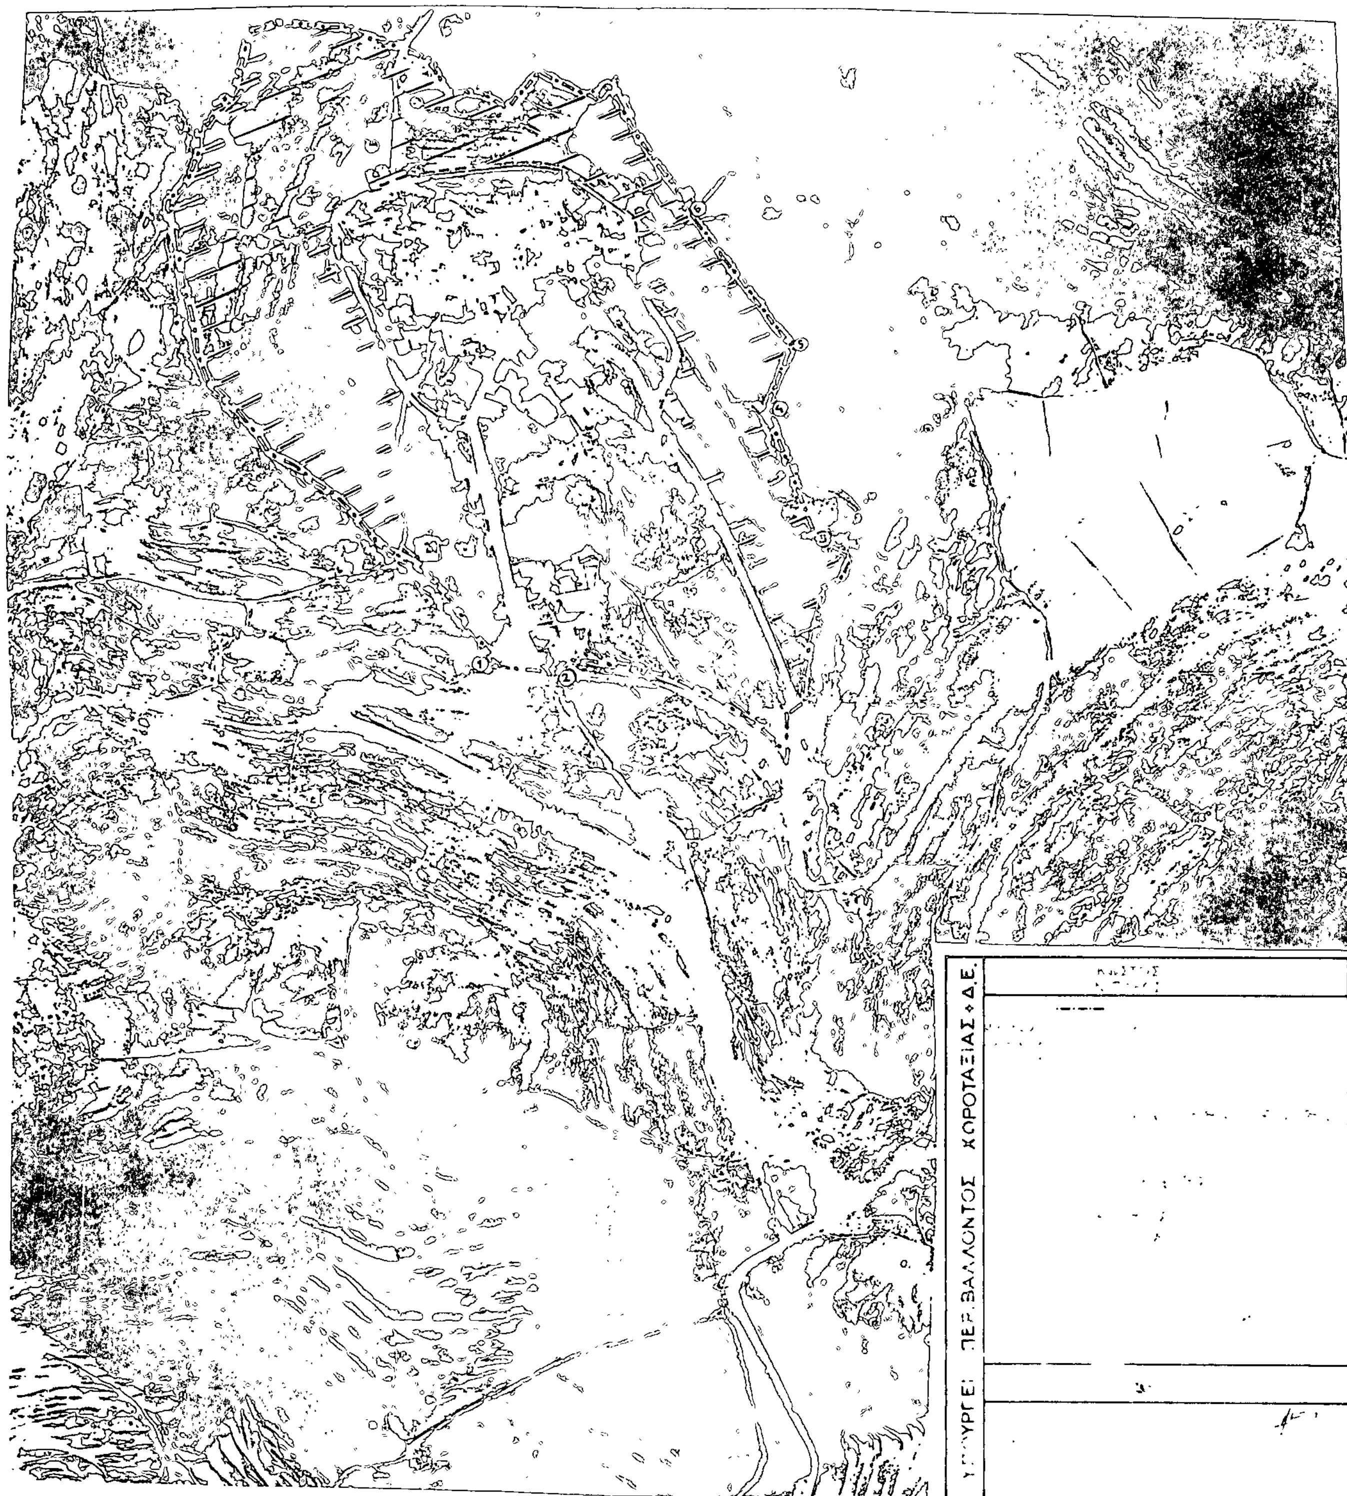
Η παρούσα απόφαση με το σχεδιάγραμμα οριοθέτησης του οικισμού που την συνοδεύει να δημοσιευθεί στην Εφημερίδα της Κυβερνήσεως.

Ερμούπολη, 22 Ιουλίου 1987

Ο Νομάρχης

ΓΙΩΡΓΟΣ ΗΛΙΑΚΟΠΟΥΛΟΣ


ΥΠΟΥΡΓΕΙΟ ΠΕΡΙΒΑΛΛΟΝΤΟΣ ΧΩΡΟΤΑΞΙΑΣ + Δ.Ε.


ΠΕΡ.ΒΑΛΛΟΝΤΟΣ ΧΩΡΟΤΑΞΙΑΣ • Δ.Ε.